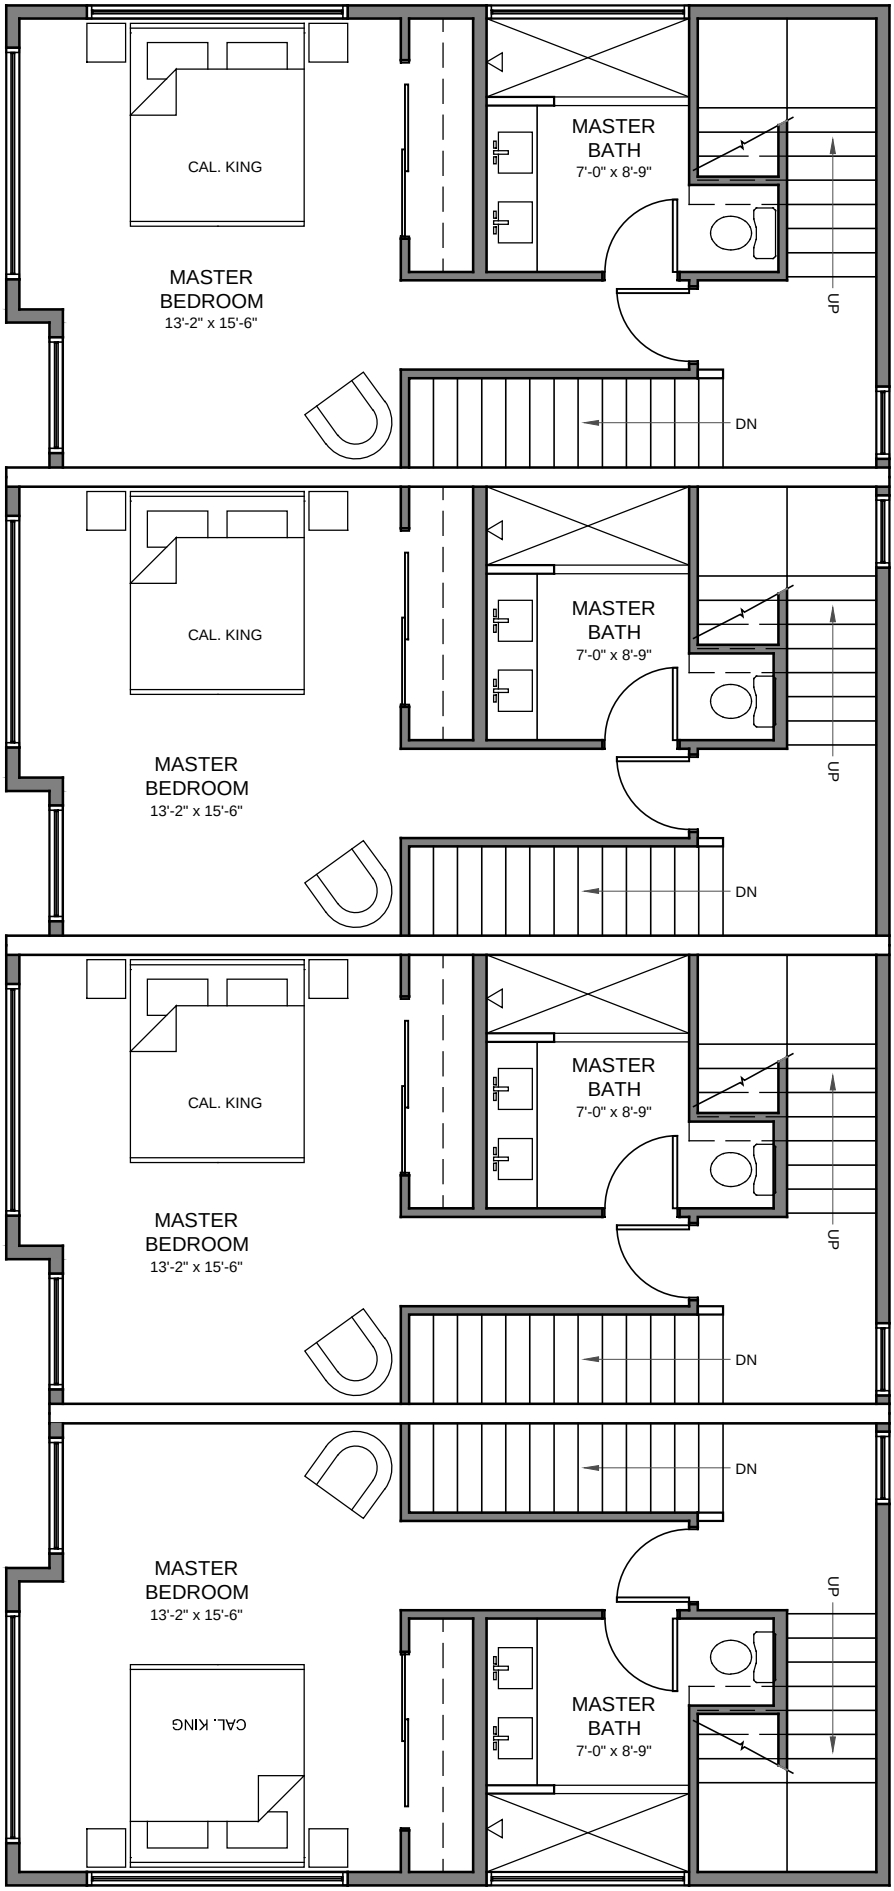
CAL. KING
MASTER
BEDROOM
13'-2" x 15'-6"
MASTER
BATH
7'-0" x 8'-9"
UP
DN
CAL. KING
MASTER
BEDROOM
13'-2" x 15'-6"
MASTER
BATH
7'-0" x 8'-9"
UP
DN
CAL. KING
MASTER
BEDROOM
13'-2" x 15'-6"
MASTER
BATH
7'-0" x 8'-9"
UP
DN
DN
MASTER
BEDROOM
13'-2" x 15'-6"
CAL. KING
MASTER
BATH
7'-0" x 8'-9"
UP